


ÚPO ZÁŘECKÁ LHOTA

HLAVNÍ VÝKRES

1 : 5 000

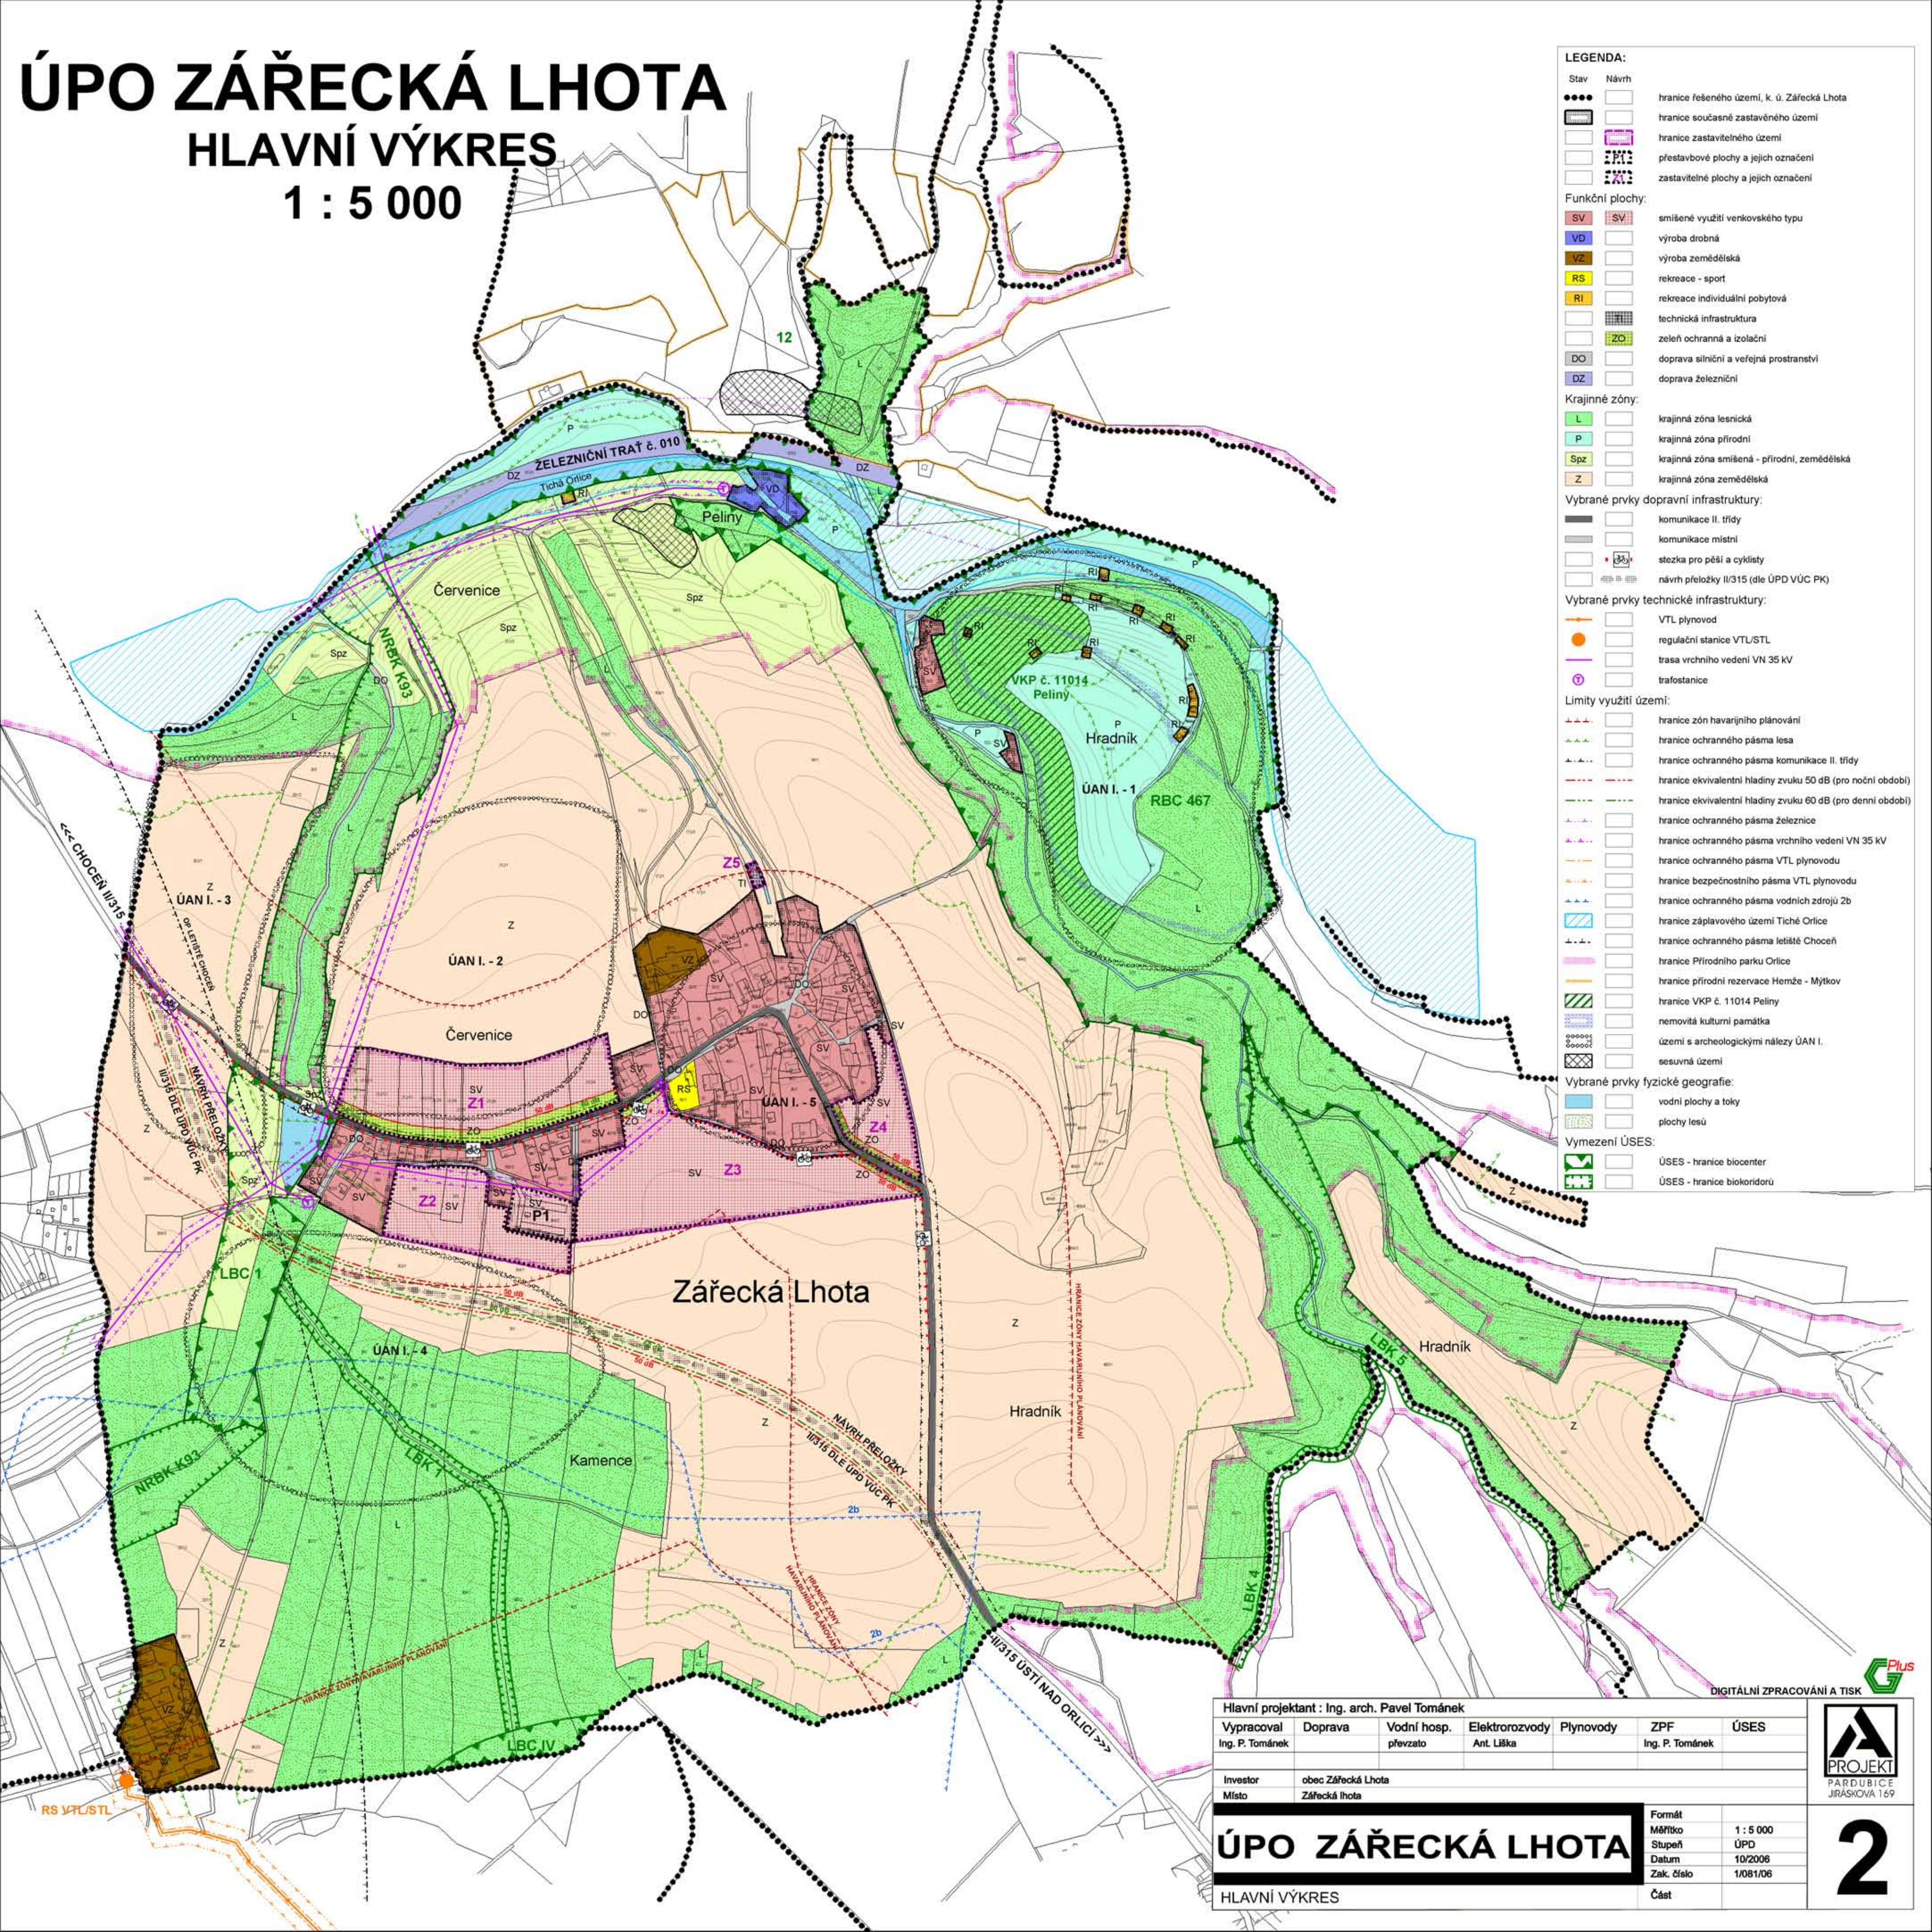

LEGENDA:

Stav **Návrh**

- hranice řešeného území, k. ú. Zářecká Lhota
- hranice současné zastavěného území
- hranice zastavitelného území
- přestavbové plochy a jejich označení
- zastavitelné plochy a jejich označení

Funkční plochy:

- SV smíšené využití venkovského typu
- VD výroba drobná
- VZ výroba zemědělská
- RS rekreace - sport
- RI rekreace individuální pobytová
- technická infrastruktura
- ZO zeleň ochranná a izolační
- DO doprava silniční a veřejná prostranství
- DZ doprava železniční

Krajinné zóny:

- L krajinná zóna lesnická
- P krajinná zóna přírodní
- Spz krajinná zóna smíšená - přírodní, zemědělská
- Z krajinná zóna zemědělská

Vybrané prvky dopravní infrastruktury:

- komunikace II. třídy
- komunikace místní
- stezka pro pěší a cyklisty
- návrh přeložky II/315 (dle ÚPD VÚC PK)

Vybrané prvky technické infrastruktury:

- VTL plynovod
- regulační stanice VTL/STL
- trasa vrchního vedení VN 35 kV
- trafostanice

Limity využití území:

- hranice zón havarijního plánování
- hranice ochranného pásma lesa
- hranice ochranného pásma komunikace II. třídy
- hranice ekvivalentní hladiny zvuku 50 dB (pro noční období)
- hranice ekvivalentní hladiny zvuku 60 dB (pro denní období)
- hranice ochranného pásma železnice
- hranice ochranného pásma vrchního vedení VN 35 kV
- hranice ochranného pásma VTL plynovodu
- hranice bezpečnostního pásma VTL plynovodu
- hranice ochranného pásma vodních zdrojů 2b
- hranice záplavového území Tichá Orlice
- hranice ochranného pásma letiště Choceň
- hranice Přírodního parku Orlice
- hranice přírodní rezervace Hemže - Mýtkov
- hranice VKP č. 11014 Peliny
- nemovitá kulturní památka
- území s archeologickými nálezy ÚAN I.
- sesuvná území

Vybrané prvky fyzické geografie:

- vodní plochy a toky
- plochy lesů

Vymezení ÚSES:

- ÚSES - hranice biocenter
- ÚSES - hranice biokoridorů

Hlavní projektant : Ing. arch. Pavel Tománek					
Vypracoval Ing. P. Tománek	Doprava	Vodní hosp. převzato	Elektrozvody Ant. Liška	Plynovody	ZPF Ing. P. Tománek
Investor Místo obec Zářecká Lhota Zářecká Lhota					
ÚSES				Formát Měřítka Stupeň Datum Zak. číslo Část	
ÚPO ZÁŘECKÁ LHOTA				1 : 5 000 ÚPD 10/2008 1/081/06	
HLAVNÍ VÝKRES				2	